


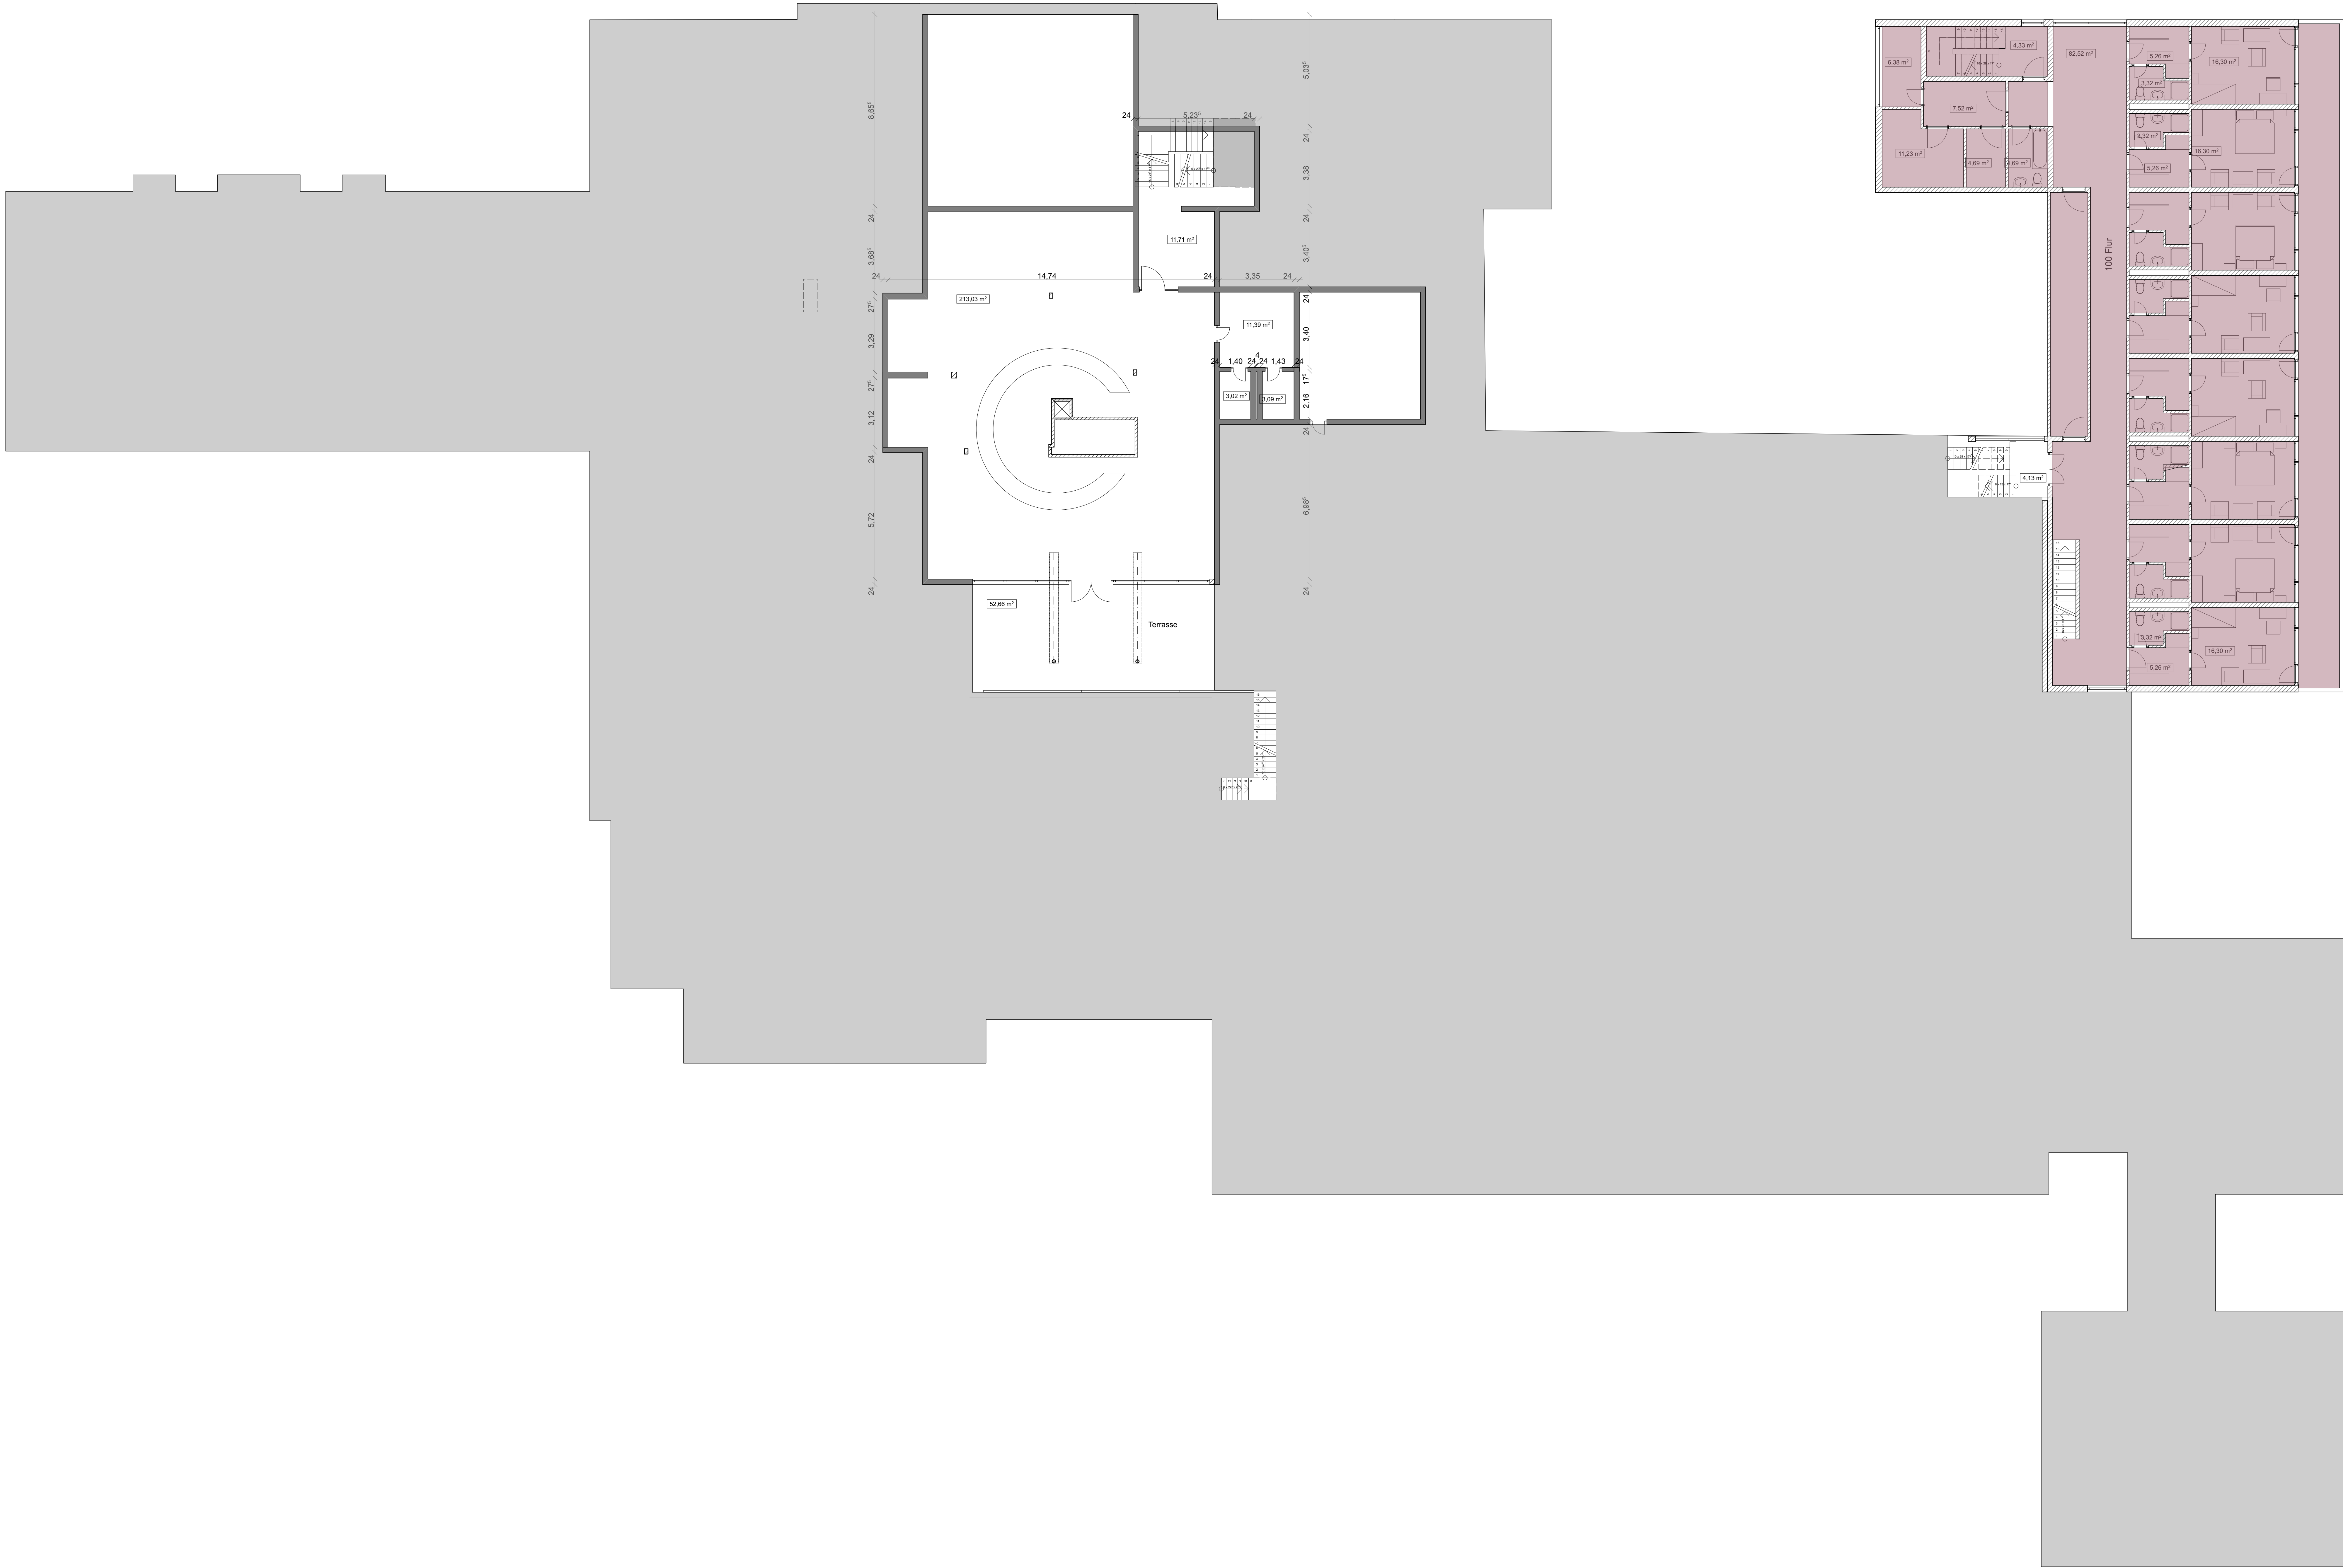

GRUNDRISS DACHGESCHOSS

LEGENDE GESCHOSSHÖHEN:

- +1,00
- +3,74
- Dachaufsicht